

ΕΦΗΜΕΡΙΣ ΤΗΣ ΚΥΒΕΡΝΗΣΕΩΣ

ΤΗΣ ΕΛΛΗΝΙΚΗΣ ΔΗΜΟΚΡΑΤΙΑΣ

ΤΕΥΧΟΣ ΤΕΤΑΡΤΟ   Αρ. Φύλλου 1589

31 Δεκεμβρίου 1993

ΠΕΡΙΕΧΟΜΕΝΑ

ΑΝΑΔΑΣΩΣΕΙΣ

ΑΠΟΦΑΣΕΙΣ

Αριθ. 3226 (1)

Κήρυξη αναδασωτέας έκτασης 1,080 στρεμμάτων στη θέση Καρασμαΐλη - Μύλοι Δήμου Κυπαρισσίας Νομού Μεσσηνίας.

Ο ΝΟΜΑΡΧΗΣ ΜΕΣΣΗΝΙΑΣ

Έχοντας υπόψη:

1. Τις διατάξεις του Ν. 3200/55 για διοικητική αποκέντρωση όπως τροποποιήθηκαν και συμπληρώθηκαν μεταγενέστερα με το Ν.Δ. 532/70.
2. Τις διατάξεις του άρθρου 117 παρ. 3 του Συντάγματος.
3. Τις διατάξεις του Ν. 998/79 «περί προστασίας των Δασών κ.λπ.» και ειδικότερα:
   α) του άρθρου 41 παρ. 1, β) του άρθρου 38 παρ. 1.
4. Τις διαταγές του Υπουργείου Γεωργίας:
   α) 160417/1180/8.7.1980, β) 182447/3049/24.9.1980.
5. Την 3626/21.10.93 πρόταση του Δασαρχείου Κυπαρισσίας περί κηρύξεως αναδασωτέας, της αναφερομένης στο θέμα έκτασης, αποφασίζουμε:

Κηρύσσουμε αναδασωτέα με σκοπό την προστασία για την επαναδημιουργία της δασικής βλάστησης που καταστράφηκε από παράνομη εκχέρσωση από 10.9.93 μέχρι 15.9.93, τη δημόσια δασική έκταση εμβαδού ενός στρέμματος και ογδόντα τετραγωνικών μέτρων που βρίσκεται στη θέση «Καρασμαΐλη-Μύλοι» Δήμου Κυπαρισσίας Νομού Μεσσηνίας προσδιορίζεται από τα στοιχεία: Α. Β. Γ. Δ. Ε. Ζ. Η. Θ. Ι. Κ. Λ. Μ. Ν. Ξ. Ο. Π. Ρ. Σ. Τ. Υ. Φ. Χ. Α. και έχει όρια:

Ανατολικά: Δημόσια δασική έκταση

Δυτικά: Ελαιόκτημα Χρήστου Βασ. Αργυρόπουλου

Βόρεια: Δρόμο και αγροελαιόκτημα Καραλή

Νότια: Δημόσια δασική έκταση,

όπως φαίνεται στο συνημμένο διάγραμμα που αποτελεί αναπόσπαστο μέρος της απόφασης αυτής, προβλέπεται φυσική αναγέννηση της δασικής βλάστησης που καταστράφηκε.

Η απόφαση αυτή να δημοσιευθεί στην Εφημερίδα της Κυβερνήσεως.

Καλαμάτα, 30 Νοεμβρίου 1993

Ο Νομάρχης

ΑΘΑΝΑΣΙΟΣ ΡΑΛΛΗΣ




απόσπασμα χάρτου ΓΥΣ
κλίμακας 1:50.000
→ ▬ θέση αναδασωτέας

ΣΧΕΔΙΑΓΡΑΜΜΑ

Αναδασωτέας δημοσίας δασικής έκτασης στη θέση "Καρασμαΐλη - Μύλα" περιοχής Δήμου Κυπαρισσίας.

Α.Β.Γ.Δ.Ε.Ζ.Η.Θ.Ι.Κ.Λ.Μ.Ν.Ξ.Ο.Π.Ρ.Σ.Τ.Υ.Φ.Χ.Α = αναδασωτέα έκταση εμβαδού Ε = 1.080 στρ.

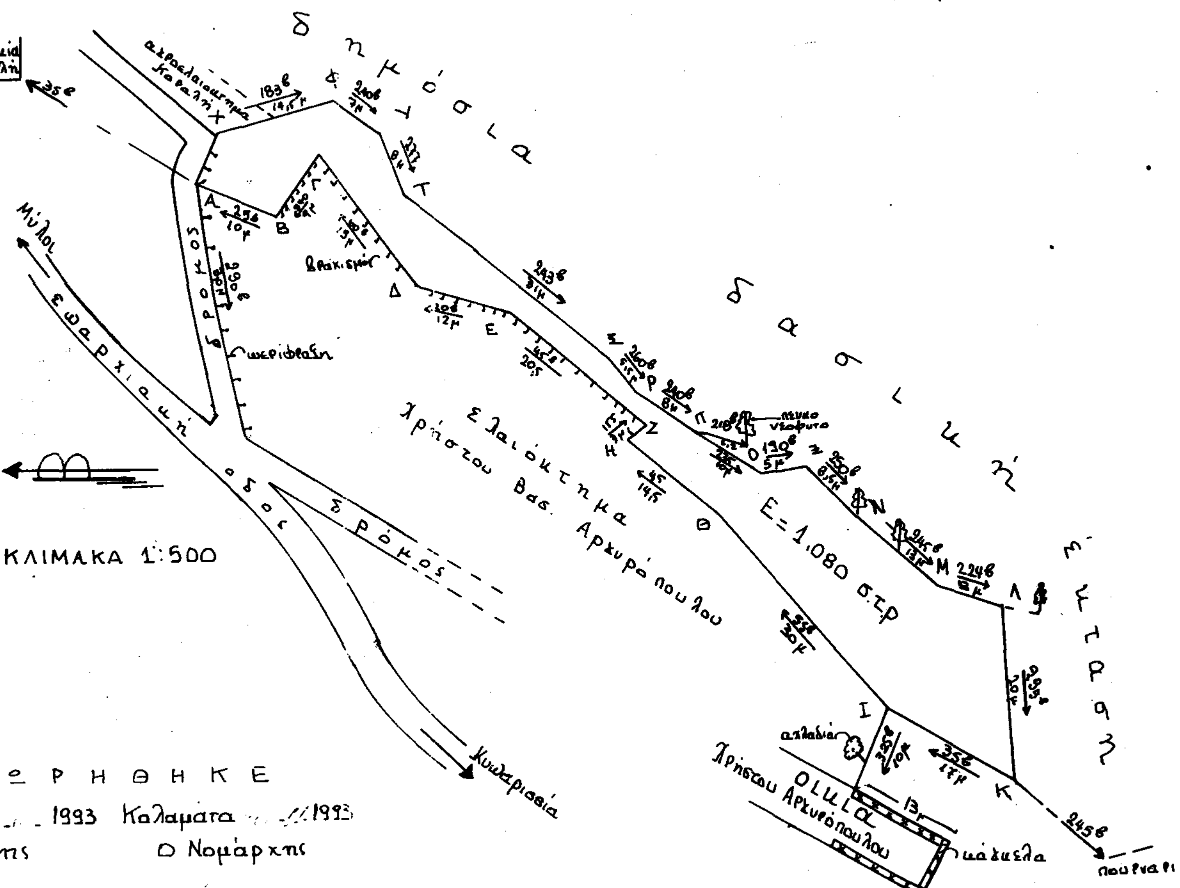

ΚΛΙΜΑΚΑ 1:500

Ανήκει στην απόφαση του Νομάρχη Μεσσηνίας.

ΘΕΩΡΗΘΗΚΕ

Κυπαρισσία ... - 1993
Η συντάκτρια

Αγγ. Μπ...

Κυπαρισσία ... - 1993
Ο Δασάρχης



Καλαμάτα ... 1993
Ο Νομάρχης

Αριθ. 3225 (2)

Κήρυξη αναδασωτέας έκτασης 1,680 στρεμμάτων στη θέση «Παληομανδριά» Κοινότητας Αγίου Σώστη Νομού Μεσσηνίας.

Ο ΝΟΜΑΡΧΗΣ ΜΕΣΣΗΝΙΑΣ

Έχοντας υπόψη:

1. Τις διατάξεις του Ν. 3200/55 για διοικητική αποκέντρωση όπως τροποποιήθηκαν και συμπληρώθηκαν μεταγενέστερα με το Ν.Δ. 532/70.

2. Τις διατάξεις του άρθρου 117 παρ. 3 του Συντάγματος.

3. Τις διατάξεις του Ν. 998/79 «περί προστασίας των Δασών κ.λπ.» και ειδικότερα:

α) του άρθρου 41 παρ. 1, β) του άρθρου 38 παρ. 1.

4. Τις διαταγές του Υπουργείου Γεωργίας:

α) 160417/1180/8.7.1980, β) 182447/3049/24.9.1980.

5. Την 3627/21.10.93 πρόταση του Δασαρχείου Κυπαρισσίας περί κηρύξεως αναδασωτέας, της αναφερομένης στο θέμα έκτασης, αποφασίζουμε:

Κηρύσσουμε αναδασωτέα με σκοπό την προστασία για την επαναδημιουργία της δασικής βλάστησης που καταστράφηκε από πυρκαγιά στις 27.8.93, τη δημόσια δασική έκταση, εμβαδού ενός στρέμματος και εξακοσίων ογδόντα τετραγωνικών μέτρων που βρίσκεται στη θέση «Παλήομανδριά» Κοινότητας Αγίου Σώστη Μεσσηνίας, προσδιορίζεται από τα στοιχεία Α. Β. Γ. Δ. Ε. Ζ. Η. Θ. Α και έχει όρια:

Ανατολικά: Δημόσια δασική έκταση

Δυτικά: Δημόσια δασική έκταση και μονοπάτι

Βόρεια: Μονοπάτι - Δημόσια δασική έκταση


Νότια: Δημόσια δασική έκταση και αγρό Γιάννη Βλασσά,


όπως φαίνεται στο συνημμένο διάγραμμα που αποτελεί αναπόσπαστο μέρος της απόφασης αυτής, προβλέπεται φυσική αναγέννηση της δασικής βλάστησης που καταστράφηκε.


Η απόφαση αυτή να δημοσιευθεί στην Εφημερίδα της Κυβερνήσεως.

Καλαμάτα, 30 Νοεμβρίου 1993

Ο Νομάρχης
ΑΘΑΝΑΣΙΟΣ ΡΑΛΛΗΣ

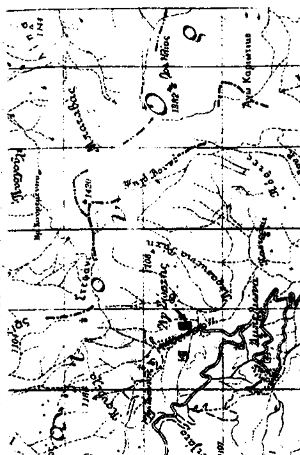

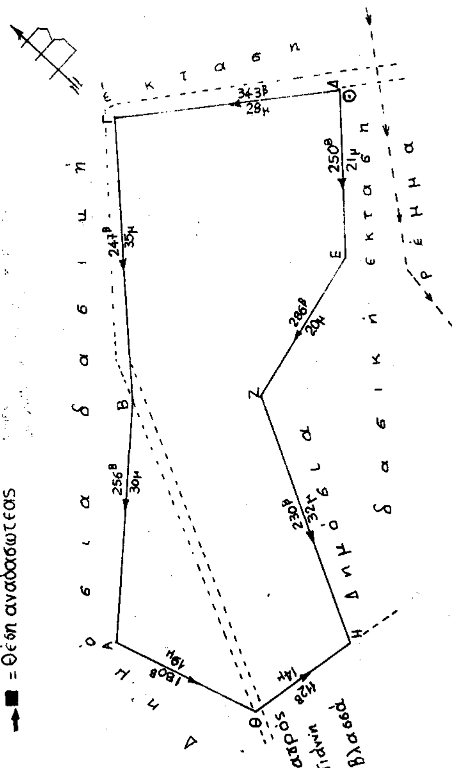

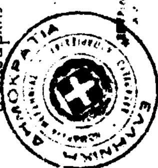

ΑΠΑΛΛΟΤΡΙΩΣΕΙΣ

ΑΠΟΦΑΣΕΙΣ

Αριθ. 206 (3)

Επανακαθορισμός ορίων αιγιαλού και παραλίας στη θέση «Συρικάρη» περιοχής Μαρμάρου Καρδαμύλων Ν. Χίου.

Ο ΝΟΜΑΡΧΗΣ ΧΙΟΥ

Έχοντας υπόψη:

1. Τις διατάξεις του Α.Ν. 2344/1940.

2. Τις διατάξεις του Α.Ν. 263/1968 «Περί προστασίας Δημοσίων κτημάτων».

3. Την από 29.9.1993 έκθεση της κατά το άρθρο 10 του Α.Ν. 1540/38 (ως τούτο αντεκατεστάθη δια του άρθρου 5 παρ. 2 του Α.Ν. 263/68) Επιτροπής επανακαθορισμού οριογραμμής αιγιαλού, μετά του συνοδεύοντος ταύτην, από τον Ιούλιο 1991, τοπογραφικού διαγράμματος της συντάξαντος Πολιτικού Μηχανικού Μαρίας Φύκαρη θεωρηθέντος νομίμως υπό της Δ.Τ.Υ. Ν. Χίου την 29.9.1993, και

4. Τη σύμφωνη γνώμη του Γενικού Επιτελείου Ναυτικού διατυπωθείσης δια της υπ' αριθ. Φ. 544.5/282/93 Σ. 591/21.4.1993 εγγράφου του με τις προϋποθέσεις οι οποίες πραγματοποιήθηκαν, αποφασίζουμε:

Επικυρούμεν την από 29.9.1993 έκθεση της κατά το άρθρο 5 παρ. 2 του Α.Ν. 263/68 Επιτροπής Επανακαθορισμού ορίων αιγιαλού και παραλίας στη θέση συνοικισμός «Συρικάρη» περιοχής Μαρμάρου Καρδαμύλων Ν. Χίου, ως και το συνοδεύον την έκθεση ταύτην από τον Ιούλιο 1991 τοπογραφικό διάγραμμα εις το οποίο έχει χαραχθεί δι' ερυθράς γραμμής η οριογραμμή νέου αιγιαλού, δια κιτρίνης γραμμής η οριογραμμή της παραλίας και δια μπλέ γραμμής η οριογραμμή παλαιού αιγιαλού.

Η παρούσα, ως και η από 29.9.1993 οικεία έκθεση της επιτροπής, να δημοσιευθούν δια της Εφημερίδος της Κυβερνήσεως.

Χίος, 15 Νοεμβρίου 1993

Ο Νομάρχης
ΠΑΝΑΓΙΩΤΗΣ ΡΗΓΑΣ

ΕΚΘΕΣΗ

Επιτροπής καθορισμού των ορίων του αιγιαλού.
(άρθρο 74 του Π.Δ. 636/77)

Για τον επανακαθορισμό των ορίων του Αιγιαλού παραλίας και παλαιού - Αιγιαλού στη θέση Συνοικισμός «Συρικάρη» περιοχής Μαρμάρου - Καρδαμύλων Ν. Χίου.

Στη Χίο σήμερα 29.9.1993 οι κάτωθι υπογεγραμένοι:

1. Τσούρας Νικόλαος, Προϊστάμενος Κτηματικής Υπηρεσίας, ως Πρόεδρος.

2. Κουτσουράδης Ιωάννης, Δ/ντης Τ.Υ. Ν. Χίου, ως μέλος.

3. Αρκάδης Ιωάννης, Λιμενάρχης Χίου, ως μέλος, αποτελούντες την επιτροπή επανακαθορισμού των ορίων του αιγιαλού βάσει του άρθρου 74 του Π.Δ. 637/77 που συγκλήθηκε με την εντολή του προέδρου αυτής μεταβήκαμε επί του τόπου στην προαναφερομένη περιοχή την 11.12.1992.

Λαβόντες υπόψη

1. Την από 20.4.1992 αίτηση του Δήμου Καρδαμύλων δια της οποίας ζητείται ο επανακαθορισμός των ορίων του αιγιαλού παραλίας στην ανωτέρω περιοχή.

2. Το υπό της Μαρίας Φύκαρη συνταχθέν τον Ιούλιο 1991 τοπογραφικό και υψομετρικό διάγραμμα τις Πινακίδες σε κλίμακα 1:500 που ελέγχθηκε για την ακρίβεια της αποτύπωσης από τον Ελευθέριο Παπαλάνη την 28.9.93 και θεωρήθηκε από την Δ.Τ.Υ. Ν. Χίου την 29.9.1993 όπως στο άρθρο 20 του Ν. 719/1977 ορίζεται.

3. Τις διατάξεις του Α.Ν. 2344/40 όπως αυτό τροποποιήθηκε και τη σχετική με αυτόν Δικαστηριακή και Διοικητική Νομολογία.

4. Την εκ της επί τόπου μεταβάσεως σχηματισθείσα αντίληψη περί του πλάτους της βρεχομένης ζώνης της ξηράς και λοιπών συναφών στοιχείων:

α) Το γεγονός ότι κατά το παρελθόν έχουν καθοριστεί τα όρια αιγιαλού - παραλίας και έχει εκδοθεί επικυρωτική απόφαση.

Απόφαση Νομάρχη Χίου 7576/29.9.82 (ΦΕΚ 85 Δ'/11.4.83) και Απόφαση Υπ. Οικονομ. περί παραλίας Χ. 233/145/2.3.84 (Φ.Ε.Κ. 237 Δ'/27.3.84).

β) Από το έτος 1982 που καθορίστηκε ο αιγιαλός μέχρι σήμερα, εκτός από τις μεμονωμένες επεμβάσεις επί του αιγιαλού, μελετήθηκαν και κατασκευάστηκαν Λιμενικά έργα στην περιοχή όπως επίχωση και εκτέλεση κρηπιδώματος (κατά τις διατάξεις του άρθρου 9 του Α.Ν. 2344/40) σε όλη την πρόσοψη του οικισμού βόρεια της προβλήτας, διαμορφώθηκαν χώροι αναψυχής, παιδική χαρά, Δημοτική οδός πλ. 6,10 μ. κ.λπ.

Τα νέα έργα προστασίας και στηρίξεως του περιβάλλοντος χώρου μετέβαλαν τον αιγιαλό.

γ) Η ακτή είναι πεδινή και η περιοχή διαμορφώνεται από τα εκτελεσθέντα έργα.

δ) Ο θαλάσσιος χώρος είναι αβαθής και το ανάπτυγμα του πελάγους περίπου το 1 ναυτικό μίλι.

ε) Το ότι οι επικρατούντες άνεμοι είναι Β μέσης έντασης 5 Μποφώρ.

στ) Παλίρροιες και θαλάσσια ρεύματα δεν υπάρχουν.

ζ) Τα υπόλοιπα στοιχεία που έλαβε υπ' όψη της η επιτροπή όπως τις από 24.6.90 και 23.8.92 αποφάσεις του Δημοτικού Συμβουλίου Καρδαμύλων περί επανακαθορισμού, τις από 26.8.92 αιτήσεις των κατοίκων της συγκεκριμένης περιοχής, το υπ' αριθ. Σ. 1291/24.10.91 και αρ. Σ. 1208/30.6.1982 έγγραφα του Γ.Ε.Ν. στα οποία διευκρινίζεται ότι είναι δυνατός ο επανακαθορισμός, και αρ. σχ. 591/21.4.1993 έγγραφο του Γ.Ε.Ν. στο οποίο το Γ.Ε.Ν. συμφωνεί με τα όρια αιγιαλού, παραλίας και παλαιού αιγιαλού με κάποιες προϋποθέσεις, και το από 10 Αυγούστου 1982 θεωρημένο τοπογραφικό διάγραμμα, και τα συμπεράσματα απ' αυτά που τέθηκαν υπ' όψη της επιτροπής, αποφασίζει:

1. Καθορίζει επί του ως άνω τοπογραφικού διαγράμματος:

α) την μέχρι σήμερα ισχύουσα οριογραμμή αιγιαλού ως Παλαιό Αιγιαλό δια κυανούς συνεχούς πολυγωνικής γραμμής πΑ2, πΑ3, πΑ4, πΑ5, πΑ6, πΑ7, πΑ8, πΑ9, πΑ10, πΑ11, της οποίας οι κορυφές εξασφαλίζονται από μόνιμα κτίρια που υπάρχουν στην περιοχή.

β) την οριογραμμή του Αιγιαλού δια συνεχούς ερυθράς πολυγωνικής γραμμής Α1', Α1', Α2, Α3, Α4, της οποίας οι κορυφές εξασφαλίζονται από σταθερά σημεία της περιοχής όπως αναφέρονται παρακάτω, και τοποθετείται σε απόσταση 3,90 μ. (κατά το μεγαλύτερο μήκος της) από το υπάρχον κρηπίδωμα.

γ) την οριογραμμή της παραλίας δια κίτρινης συνεχούς πολυγωνικής γραμμής Π1, Π2, Π3, Π4, Π5, Π6, Π7, Π8, Π9, Π10, Π11, Π12 της οποίας οι κορυφές εξασφαλίζονται από υπάρχοντα κτίσματα της περιοχής, όπως αναφέρεται παρακάτω, και τοποθετείται σε απόσταση 10 μ. από την οριογραμμή του Αιγιαλού.

δ) δεν εξαιρεί από τη ζώνη παραλίας τα υπάρχοντα κτίσματα.

Η Επιτροπή

Ν. Τσούρος Ι. Κουτσουράδης Ι. Αρκάδης

ΕΞΑΣΦΑΛΙΣΕΙΣ ΚΟΡΥΦΩΝ

Α. ΟΡΙΟΓΡΑΜΜΗ ΠΑΛΑΙΟΥ ΑΙΓΙΑΛΟΥ

Οριογραμμή παλαιού αιγιαλού είναι η τεθλασμένη γραμμή πΑ2 - πΑ3 - πΑ4 - πΑ5 - πΑ6 - πΑ7 - πΑ8 - πΑ9 - πΑ10 - πΑ11.

Η κορυφή πΑ2 είναι γωνία διορόφου οικίας που ορίζεται από τα μήκη 9.00 μ. και 9,45 μ. που φαίνονται στο σχέδιο.

Η πΑ3 είναι γωνία ισογείου καταστήματος και ορίζεται από τα μήκη 13,62 μ. και 5,45 μ. των γωνιών που παρακειμένου κτιρίου του Δημαρχείου.

Η κορυφή πΑ4 ορίζεται απο τα μήκη 7,60 μ. και 18,35 μ. όπως αυτά είναι τοποθετημένα στο σχέδιο.

Η κορυφή πΑ5 ορίζεται από την απόσταση 6,00 μ. της γωνίας του παρακειμένου διόροφου κτιρίου και των 8,80 μ. της προσόψεως της διορόφου οικίας της οποίας γωνία είναι η πΑ5.

Η κορυφή πΑ6 ορίζεται απο τα μήκη 1.75 και 9,07 μ. όπως αυτά είναι τοποθετημένα στο σχέδιο.

Η πΑ7 είναι κορυφή του κοινού ορίου δύο οικιών και ορίζεται από τα μήκη των προσόψεων που φαίνονται στο σχέδιο 5,70 μ. και 5,45 μ.

Η πΑ8 είναι κορυφή του κοινού ορίου δύο οικιών και ορίζεται από τα μήκη των προσόψεων που φαίνονται στο σχέδιο 6,75 μ. και 6,35 μ.

Οι κορυφές πΑ9 και πΑ10 ευρίσκονται επί των τοίχων παρακειμένων ιδιοκτησιών και σε απόσταση 2,87 μ. και 3,42 μ. από τα αντίστοιχα άκρα τους.

Η κορυφή πΑ11 ορίζεται με τα μήκη 7.00 μ. και 5,00 μ. από τις γωνίες παρακείμενης οικίας.

Β. ΟΡΙΟΓΡΑΜΜΗ ΝΕΟΥ ΑΙΓΙΑΛΟΥ

Οριογραμμή νέου Αιγιαλού είναι η τεθλασμένη γραμμή Α1' - Α1 - Α2 - Α3 - Α4.

Το τμήμα της οριογραμμής Α1' - Α1 - Α2 - Α3 είναι παράλληλο όριο του κρηπιδώματος Α' Α Β Γ Ο σε απόσταση 3,90 μ.

Το τμήμα της οριογραμμής Α3, Α4 είναι παράλληλο στο όριο του κρηπιδώματος 0, 1, 2, 3, 4, 5, 6, 7, 8, 9, 10, 11, 12, 13 σε απόσταση 3,90 και ταυτίζεται με το όριο του πεζοδρομίου.

Γ. ΟΡΙΟΓΡΑΜΜΗ ΠΑΡΑΛΙΑΣ

Οριογραμμή παραλίας είναι τεθλασμένη γραμμή Π1, Π2, Π3, Π4, Π5, Π6, Π7, Π8, Π9, Π10, Π11, Π12.

Η τεθλασμένη αυτή γραμμή αποτελείται από τμήματα τα οποία είναι παράλληλα προς την προηγούμενη οριογραμμή νέου αιγιαλού και σε απόσταση 10,00 μ. από αυτήν.

Δεν εξαιρούνται τα τμήματα των κτισμάτων που ευρίσκονται στη ζώνη της παραλίας.

Η κορυφή Π1 ταυτίζεται με την κορυφή πΑ2, είναι γωνία διορόφου οικίας που ορίζεται από τα μήκη 9,00 μ. και 9,45 μ. όπως φαίνεται στο σχέδιο και απέχει 13,25 μ. από την κορυφή Α' του κρηπιδώματος.

Η κορυφή Π2 ευρίσκεται στο όριο των παρακειμένων ιδιοκτησιών και σε απόσταση 5,85 μ. και 6,60 μ. αντίστοιχα από τα άκρα τους.

Η κορυφή Π3 ταυτίζεται με την πΑ5 και ορίζεται από την απόσταση 6,00 μ. της γωνίας του παρακείμενου διορόφου κτιρίου και 8,80 μ. της προσόψεως της διορόφου οικίας και ευρίσκεται σε απόσταση 10,00 μ. από την κορυφή Α2 του νέου Αιγιαλού.

Η κορυφή Π4 ευρίσκεται σε απόσταση 1,30 μ. από την γωνία ισογείου ερειπωμένου κτίσματος και απέχει 6,90 μ. από το άκρο της οικίας και 12,60 μ. από την κορυφή Ο και 16,50 μ. από την κορυφή 1 του κρηπιδώματος.

Η κορυφή Π5 ευρίσκεται σε απόσταση 0,85 μ. από τη γωνία οικίας που απέχει 7,30 μ. από το άκρο της οικίας και 13,05 μ. από την κορυφή 2 του κρηπιδώματος.

Η κορυφή Π6 ευρίσκεται σε απόσταση 3,50 μ. από τη γωνία οικίας που απέχει 27,30 μ. από την κορυφή 3 και 10,70 μ. από την κορυφή 4 του κρηπιδώματος και 8,30 μ. από την επόμενη γωνία της οικίας.

Η κορυφή Π7 ευρίσκεται σε απόσταση 2,20 μ. από τη γωνία οικίας που απέχει 8,30 μ. απο την προηγούμενη γωνία και 12,00 μ. από την κορυφή 4 του κρηπιδώματος.

Η κορυφή Π8 ευρίσκεται σε απόσταση 2,70 μ. από τη γωνία περιτοίχισης οικίας που απέχει 13,30 μ. από την κορυφή 7 και 25,80 μ. από την κορυφή 8 του κρηπιδώματος.

Η κορυφή Π9 απέχει 2,10 μ. από τη γωνία ισογείου εστιατορίου που απέχει 12,90 μ. από την κορυφή 9 και 36,80 μ. από την κορυφή 10.


Η κορυφή Π10 απέχει 2,50 μ. από τη γωνία ισογείου εστιατορίου που απέχει 12,90 μ. από την κορυφή 9 και 36,80 μ. από την κορυφή 10 το κρηπιδώματος.

Η κορυφή Π11 είναι γωνία κτίσματος που απέχει 13,90 μ. από την κορυφή 12' και 17,00 μ. από την κορυφή 13 του κρηπιδώματος.

Η κορυφή Π12 είναι γωνία ισογείου οικίας και απέχει 30,50 μ. από την κορυφή 13 και 7,00 μ. από την κορυφή πΑ11.

Η Επιτροπή

Ν. Τσούρος Ι. Κουτσουράδης Ι. Αρκάδης

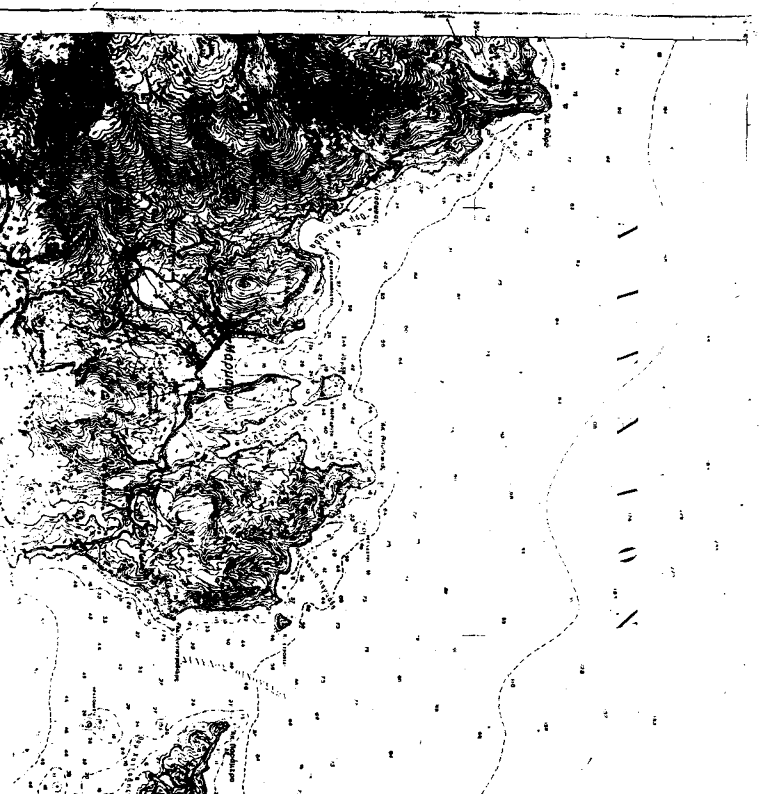

ΥΠΟΜΝΗΜΑ [illegible]

1. ΤΟ ΠΑΡΟΝ [illegible] ΔΙΑΓΡΑΜΜΑ ΣΥΝΟΔΕΥΕΙ ΤΗΝ ΑΠΟ ΕΚΘΕΣΗ ΤΗΣ ΕΠΙΤΡΟΠΗΣ ΕΠΑΝΑΚΑΘΟΡΙΣΜΟΥ ΤΩΝ ΟΡΙΩΝ ΤΟΥ ΑΙΓΙΑΛΟΥ (ΑΡΘΡΟ 7 ΤΟΥ Π.Δ. 439/77)

2. ━━━ [illegible] $A_1' A_1 A_2 A_3 A_4$ ΟΡΙΟΓΡΑΜΜΗ ΑΙΓΙΑΛΟΥ

3. ─── [illegible] $\Pi_1, \Pi_2, \Pi_3, \Pi_4, \Pi_5, \Pi_6$.... ΟΡΙΟΓΡΑΜΜΗ ΠΑΡΑΛΙΑΣ

4. ━━━ [illegible] $\pi A_2, \pi A_3, \pi A_4, \pi A_5, \pi A_6$... [illegible] ΓΡΑΜΜΗ ΠΑΛΑΙΟΥ ΑΙΓΙΑΛΟΥ

5. ΑΙ ΚΟΡΥΦΑΙ ΤΩΝ ΟΡΙΟΓΡΑΜΜΩΝ ΕΞΑΣΦΑΛΙΖΟΝΤΑΙ ΩΣ ΣΗΜΕΙΟΥΤΑΙ ΕΙΣ ΤΟ ΔΙΑΓΡΑΜΜΑ ΔΙ' ΑΠΟΣΤΑΣΕΩΝ ΑΠΟ ΣΤΑΘΕΡΑ ΣΗΜΕΙΑ.

7. ΔΕΝ ΥΠΑΡΧΟΥΝ ΚΤΙΣΜΑΤΑ ΕΙΣ ΤΗ ΖΩΝΗ ΤΗΣ ΠΑΡΑΛΙΑΣ

ΧΙΟΣ

1. Ο ΠΡΟΕΔΡΟΣ

ΤΑ ΜΕΛΗ

2.

3.


ΑΡΚΑΔΗΣ ΙΩΑΝΝΗΣ
ΑΝΤΙΠΛΟΙΑΡΧΟΣ Λ.Σ.


ΕΘΕΩΡΗΘΗ
Ο ΔΙΕΥΘΥΝΤΗΣ ΤΗΣ ΤΥΠ
Ν. [illegible]

[illegible] Θ. ΚΟΥΤΣΟΥΡΑΔΗΣ
ΠΟΛΙΤΙΚΟΣ ΜΗΧΑΝΙΚΟΣ με Α' β

ΗΛΕΧΘΗ ΕΠΙ ΤΟΠΟΥ ΔΙΑ ΤΗΝ ΑΚΡΙΒΕΙΑΝ ΤΗΣ ΑΠΟΤΥΠΩΣΕΩΣ
Ο
ΜΗΧΑΝΙΚΟΣ ΤΗΣ Δ.Τ.Υ.Ν.
Τ.Υ. Χίος 28/9/93

ΕΛΕΥΘΕΡΙΟΣ ΣΑΡΑΛΑΚΗΣ
[illegible] μηχαν. με σύμβαση

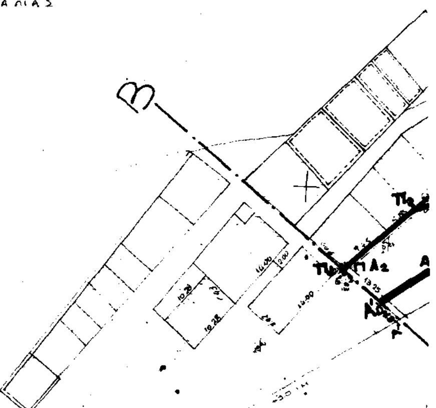

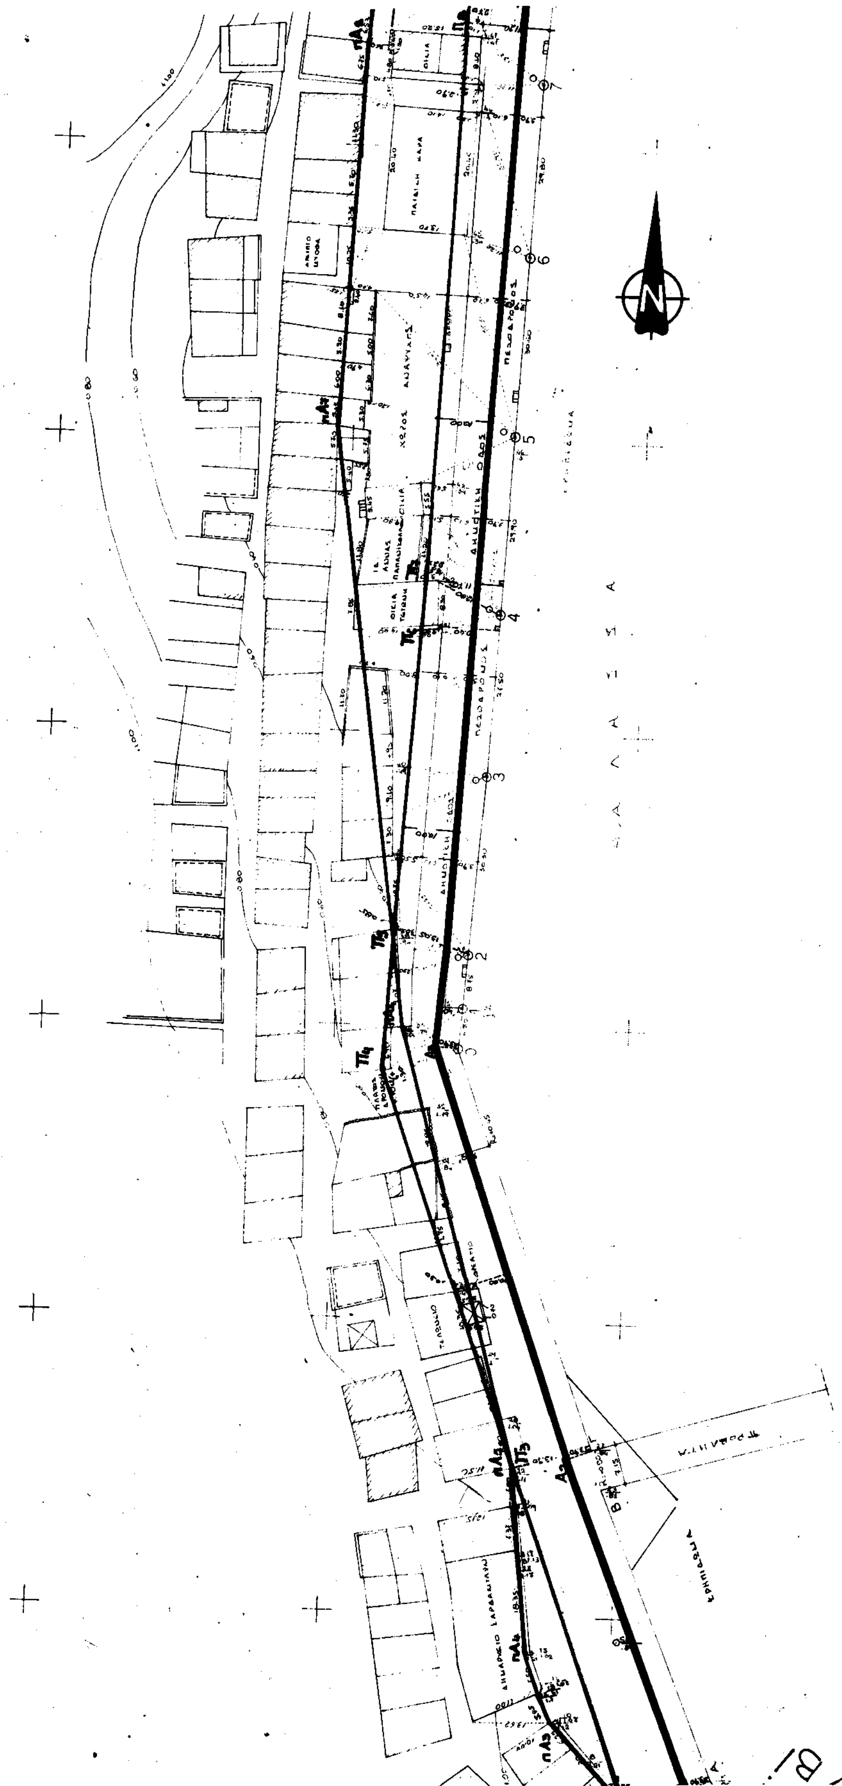

ΤΟΠΟΓΡΑΦΙΚΟ ΔΙΑΓΡΑΜΜΑ

ΟΡΙΩΝ ΑΙΓΙΑΛΟΥ ΠΑΡΑΛΙΑΣ

ΠΕΡΙΟΧΗ :
ΕΝΔΙΑΦΕΡΟΜΕΝΟΣ :
ΔΗΜΟΣ : ΚΑΡΔΑΜΥΛΩΝ
ΕΠΑΡΧΙΑ : ΧΙΟΥ
ΑΡΜΟΔ. ΟΙΚ. ΕΦΟΡΙΑ : ΧΙΟΥ
ΝΟΜΑΡΧΙΑ : ΧΙΟΥ

ΙΣΟΔΙΑΣΤΑΣΗ

Α — Α

ΘΑΛΑΣΣΑ

ΔΗΜΟΤΙΚΗ ΟΔΟΣ

ΠΕΖΟΔΡΟΜΟΣ

ΧΕΡΣΟΣ ΑΙΓΙΑΛΟΣ

8 9 10 11 12 13

Η ΜΗΧΑΝΙΚΟΣ
ΜΑΡΙΑ Ν. ΦΥΚΑ
ΚΑΡΔΑΜΥΛΑ - ΧΙΟΣ - ΤΗΛ. (0272) 22